


桑名駅バリアフリー化設備整備計画図

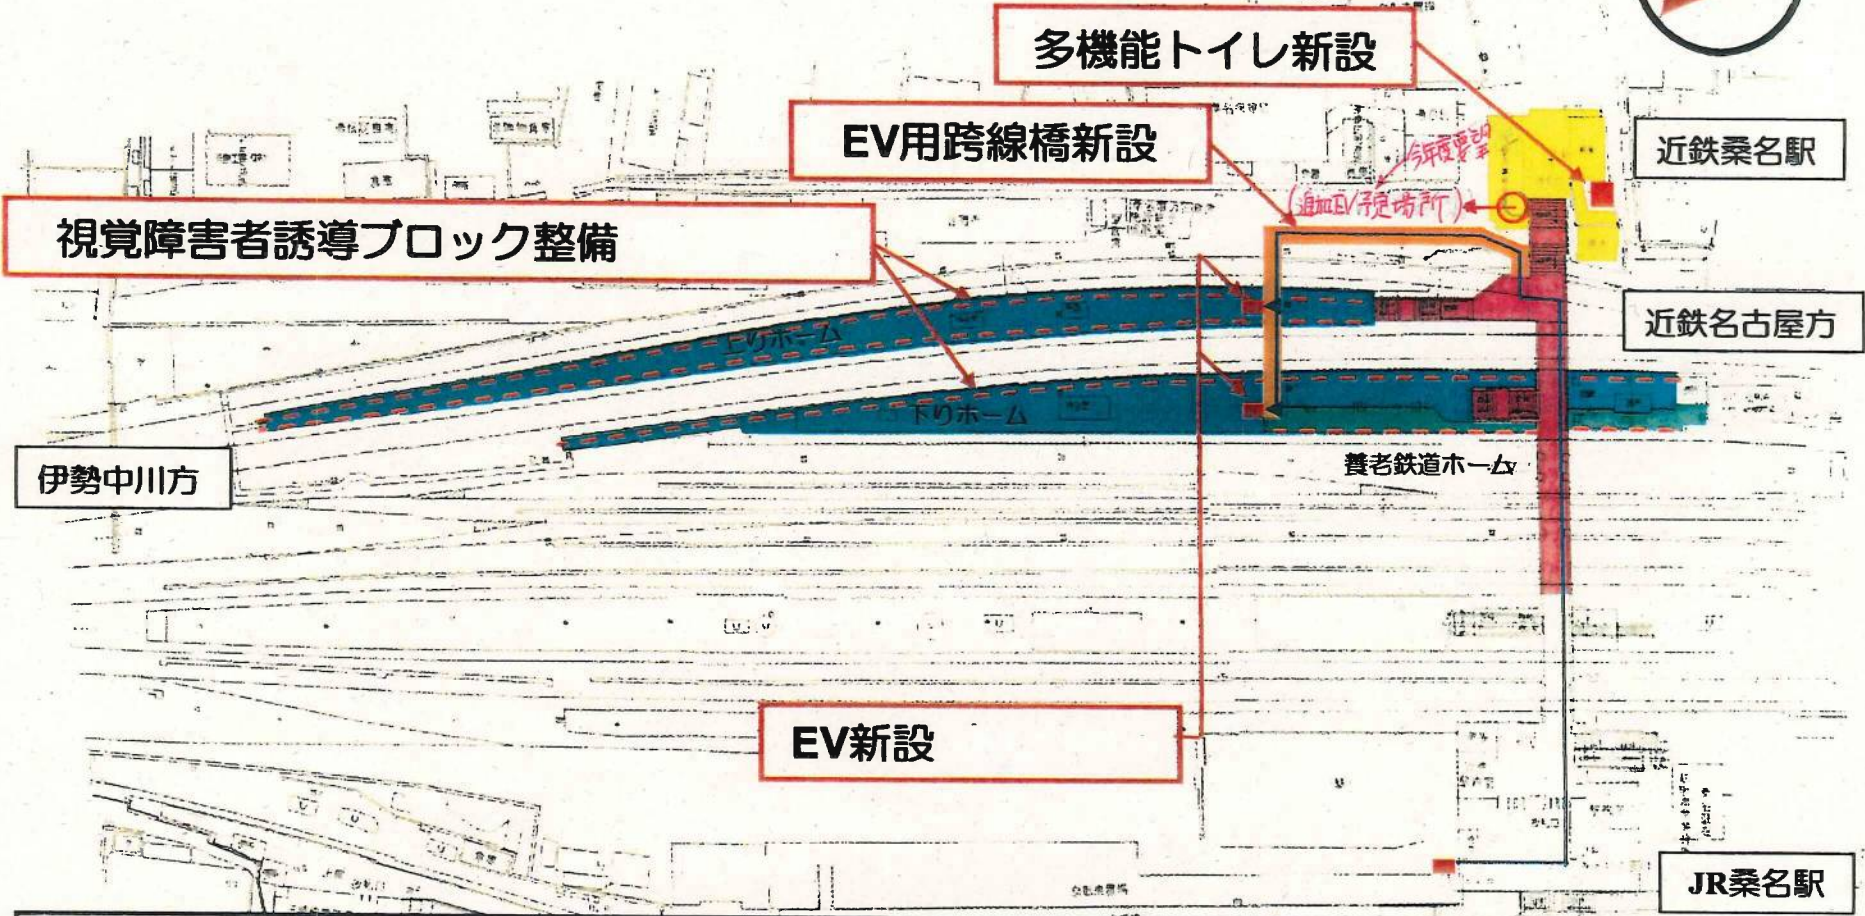

- 工事概要**
- ・ 構内EV2基
 - ・ EV用跨線橋新設
 - ・ 視覚障害者誘導ブロック整備
 - ・ 多機能トイレ新設