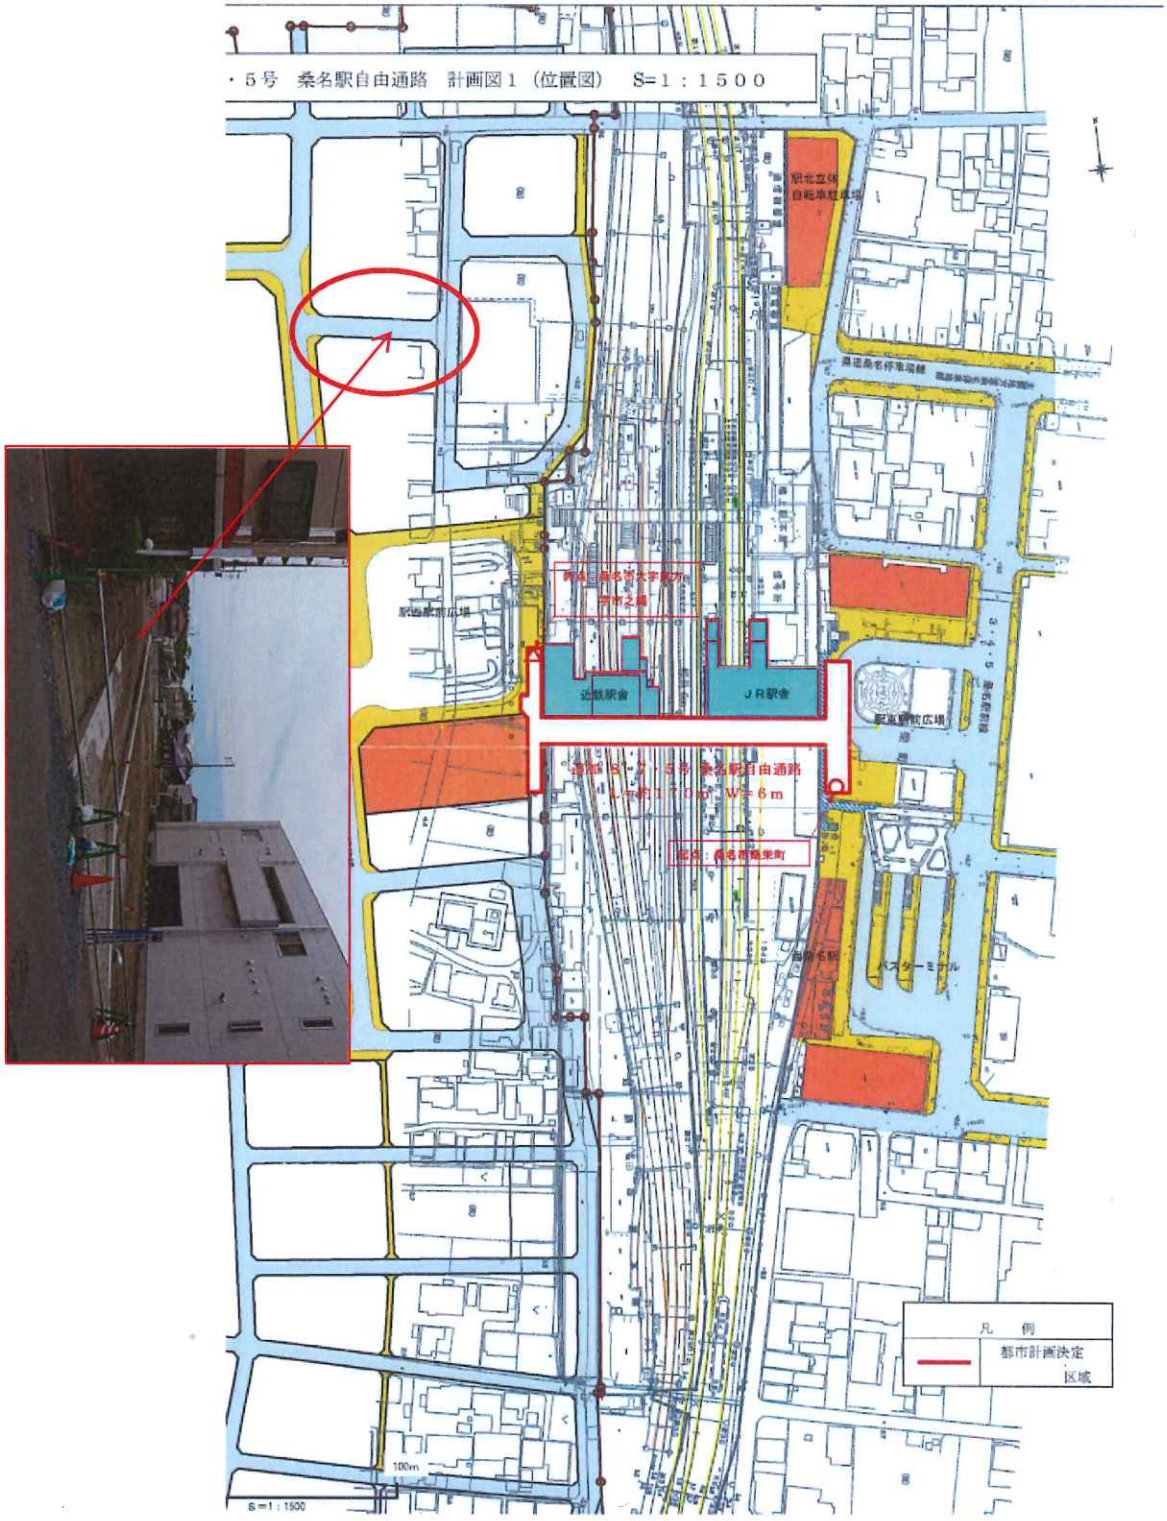・5号　桑名駅自由通路　計画図１（位置図）　S=1：1500