

桑名駅自由通路等整備事業進捗状況（令和2年3月時点）



工事現場 全景(東側より)



自由通路 全景(南側より)




自由通路（北側より）

①JR上りホームエスカレーター



計画図

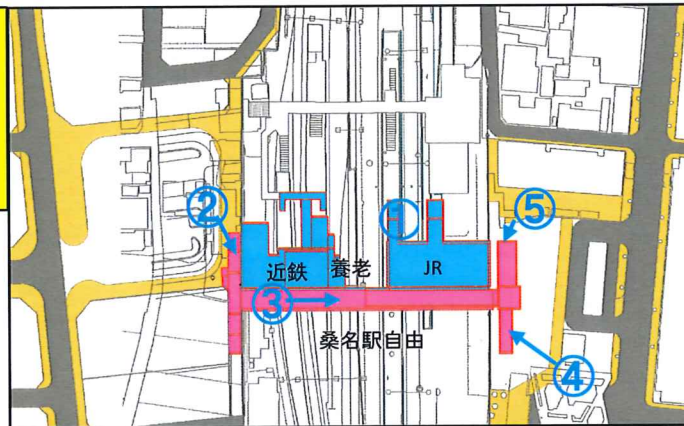

④東側昇降部より自由通路




②西側昇降部



③自由通路内部

⑤東側昇降部



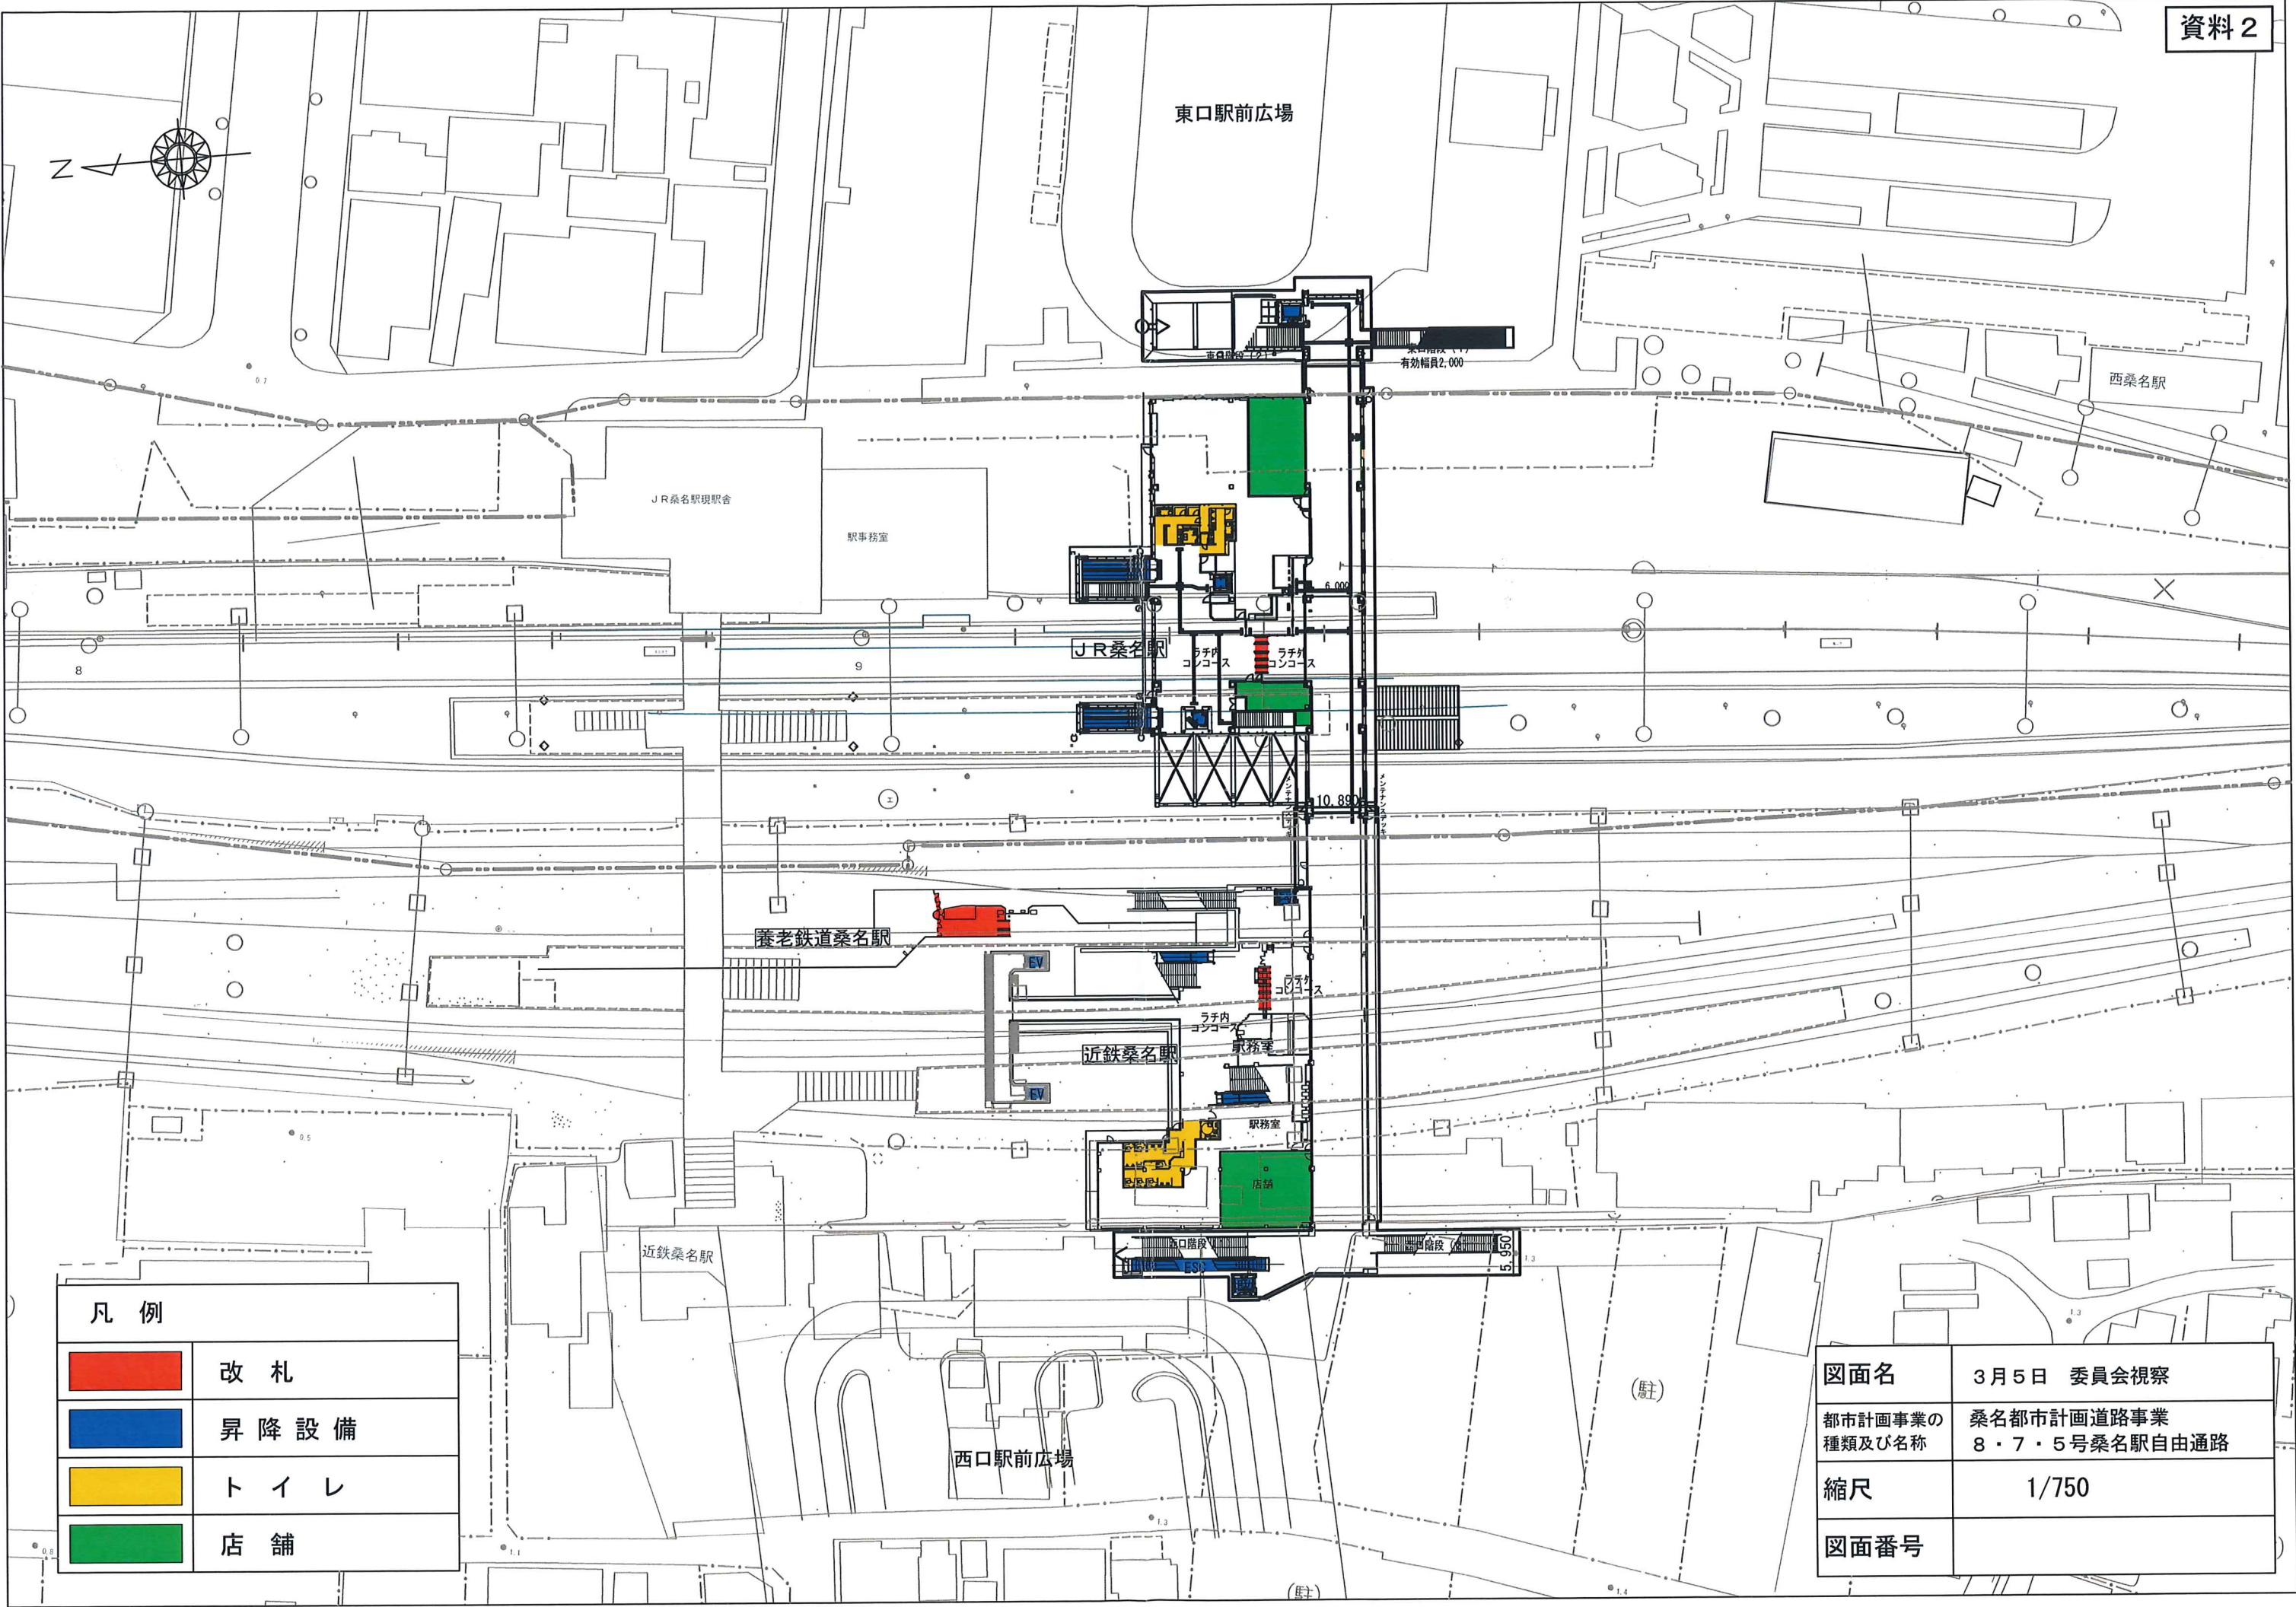

凡 例	
	改 札
	昇 降 設 備
	ト イ レ
	店 舗

図面名	3月5日 委員会視察
都市計画事業の種類及び名称	桑名都市計画道路事業 8・7・5号桑名駅自由通路
縮尺	1/750
図面番号	